



KULÖRER


FASADELEMENT: BLYERTSGRÅ
PORTAR: RAL9006
YTTERDÖRRAR: ALUMINIUM
FÖNSTER: RAL9006
PAPPTAK: SVART

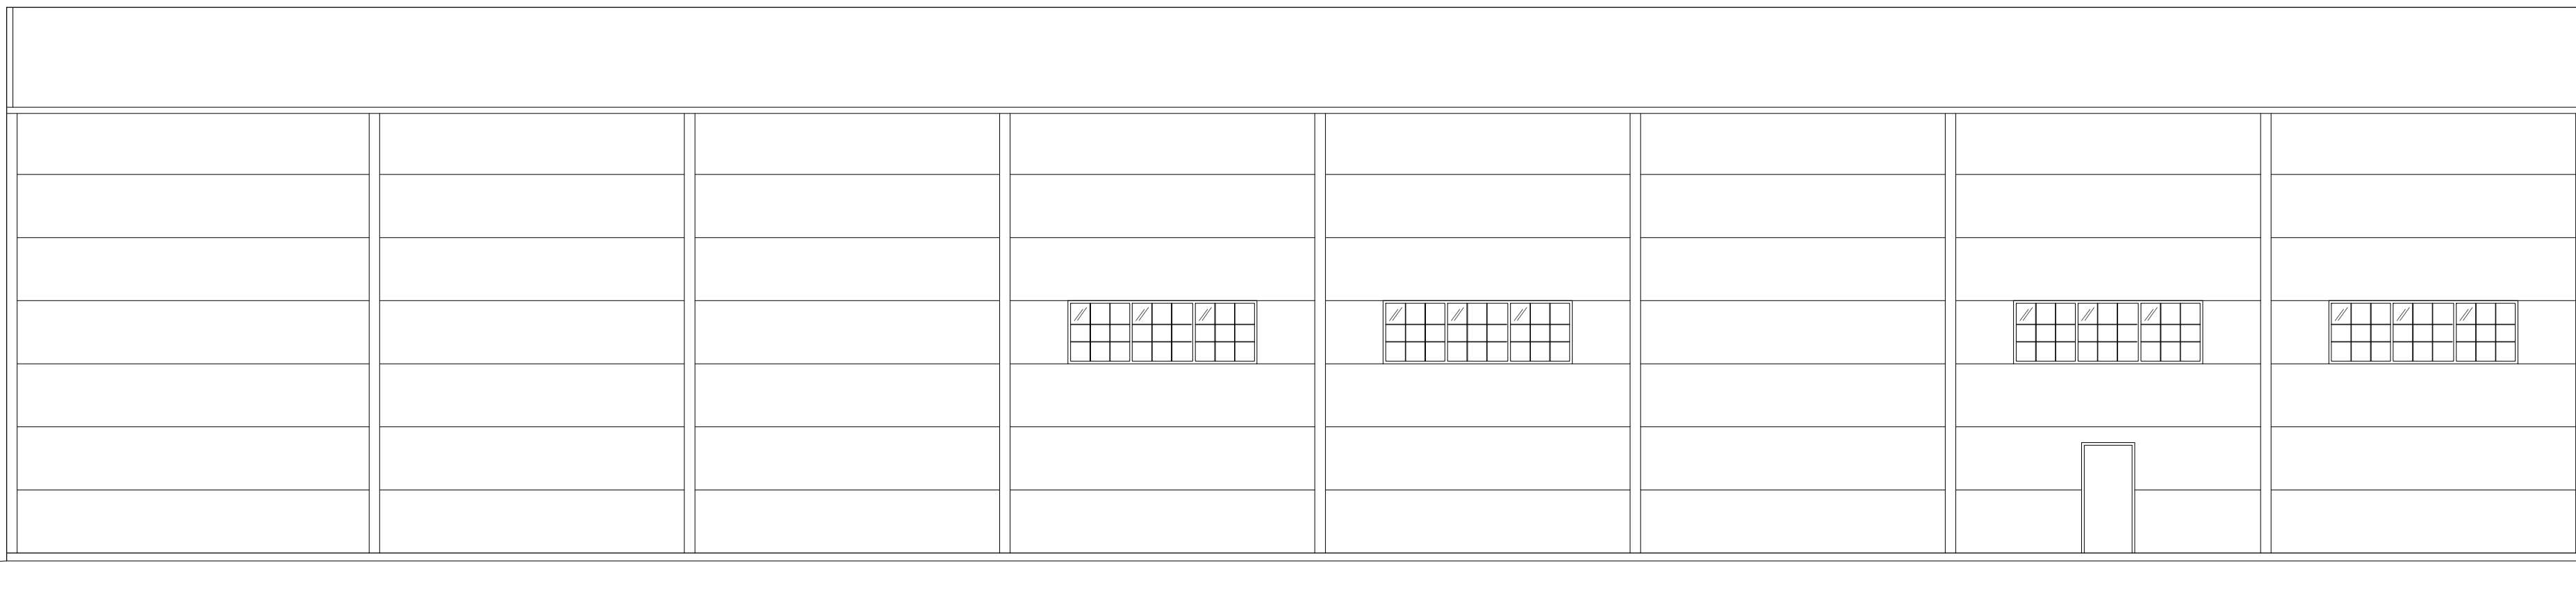


FASAD VÄSTER 1:100

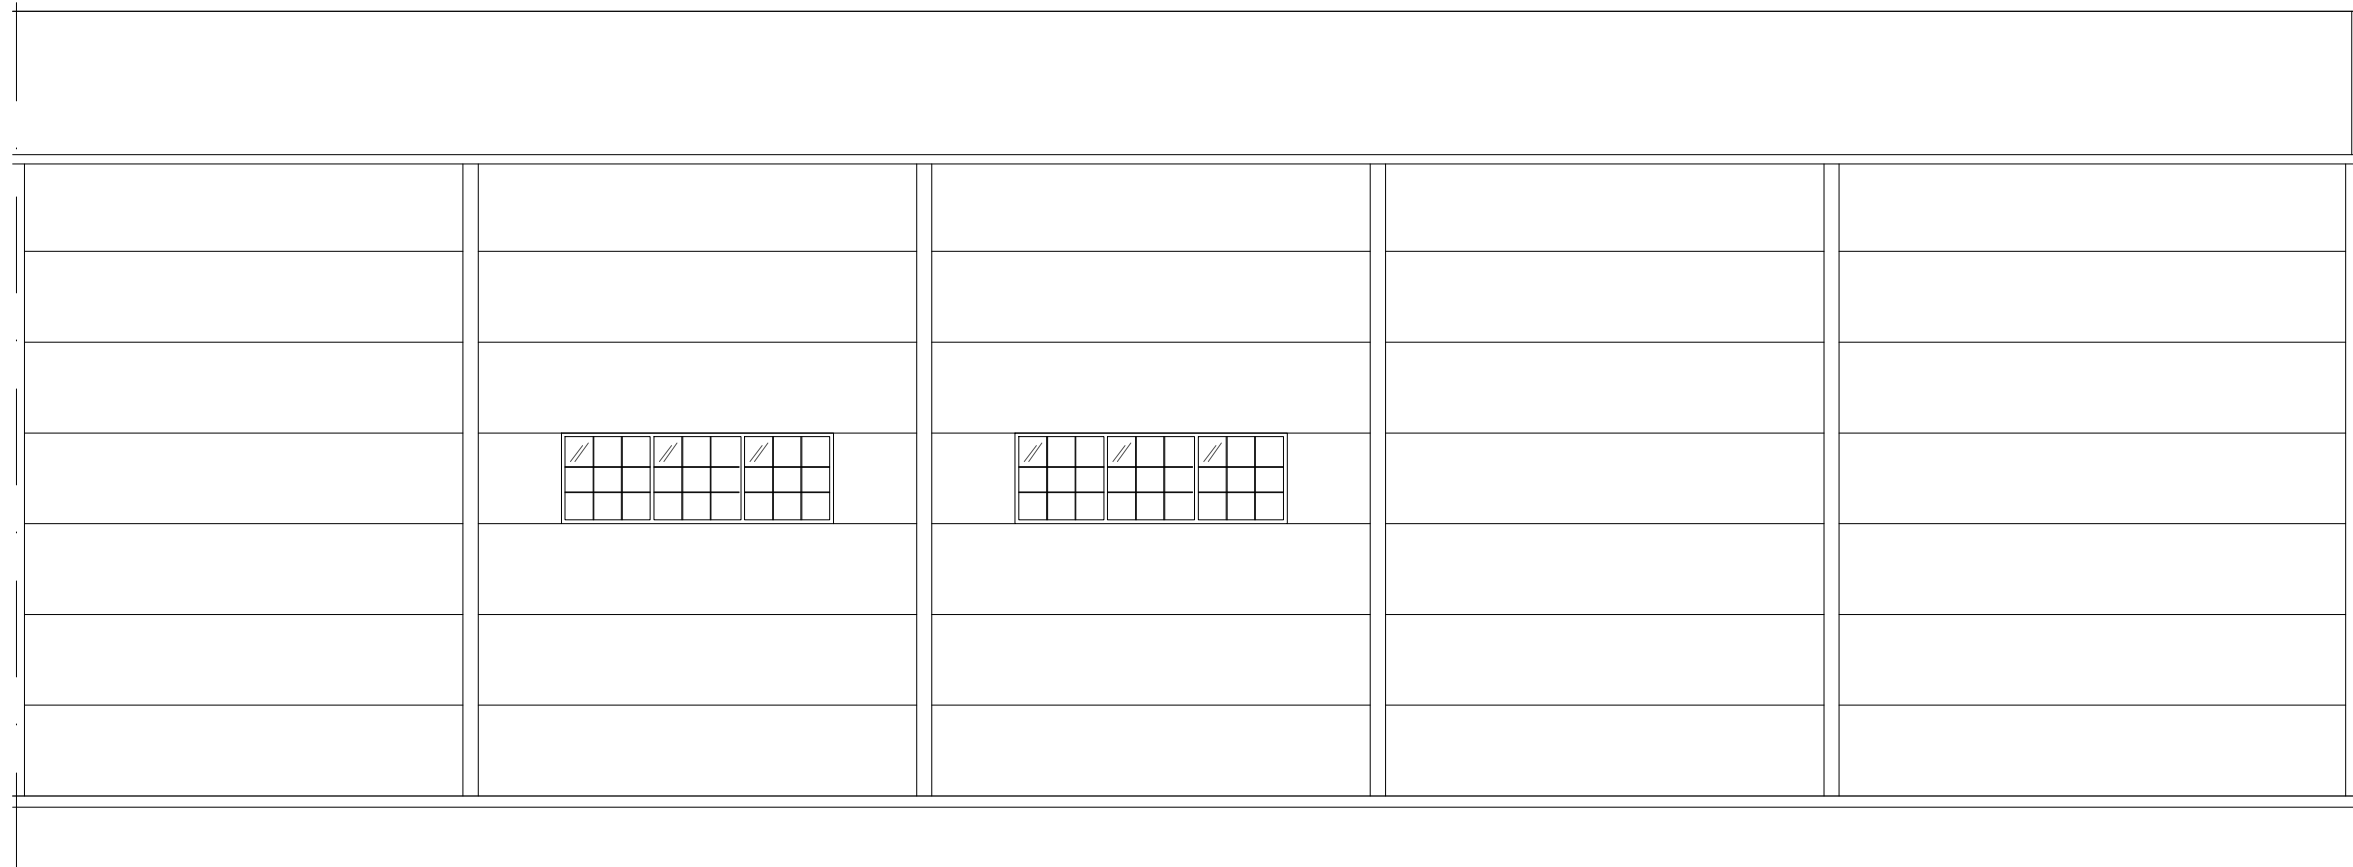

FASAD VÄSTER 1:100

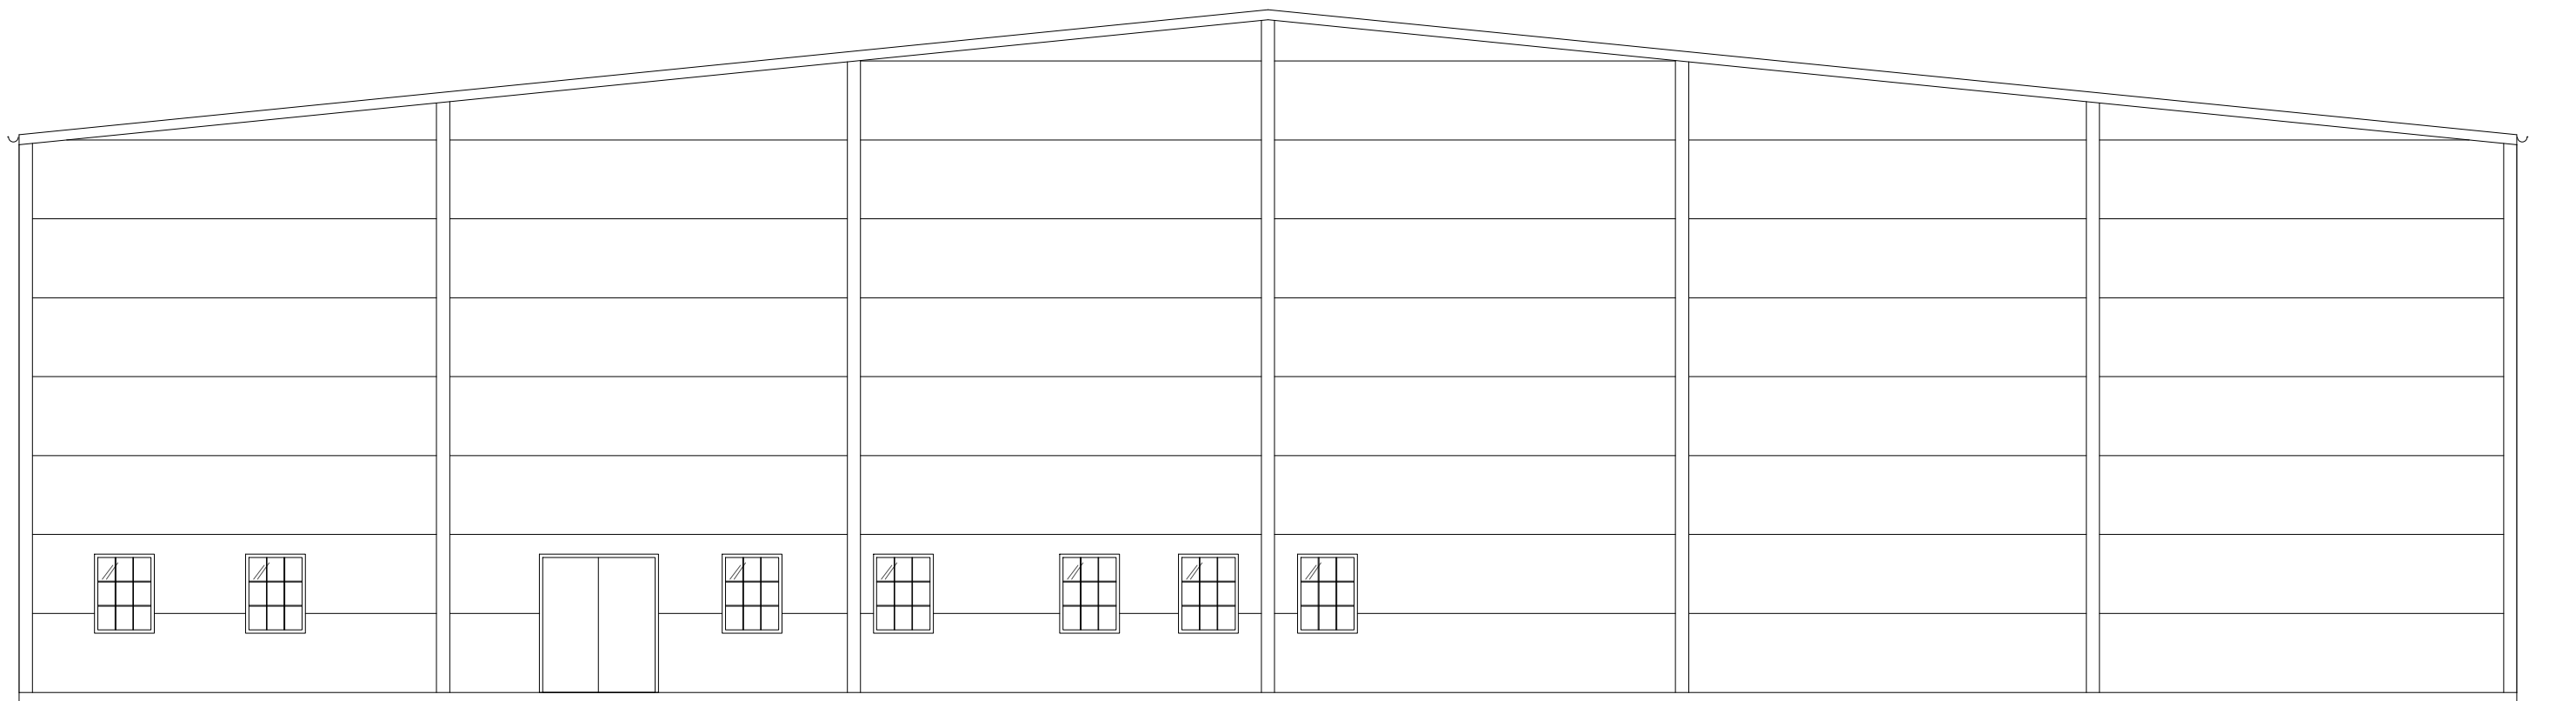

FASAD NORR 1:100

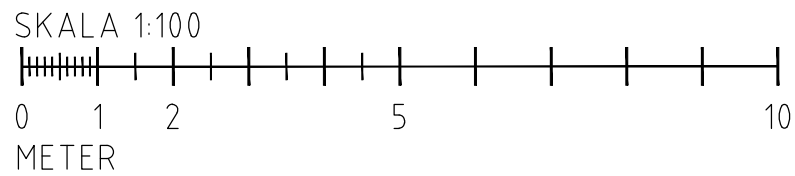

REF.
LAGER: SB11

A	FÖNSTERPLAC + GALLER		26.02.13	H.B
BET	ANT	ÄNDRINGEN AVSER	DATUM	SIGN
BYGGLOVSHANDLING				
KALLAX 6:52				
HRG:s INGENJÖRSBYRÅ AB 			Tel: 0920-25 71 10 E-post: info@hrg.se	
UPPDRAG NR 2025-098		RITAD/KONSTR AV H.Burwall		HANDLAGGARE
DATUM 2026.01.29		ANSVARIG		
NYBYGGNAD AV FÖRRÅD				
FASADER				
SKALA	A1= 1:200 A3= 1:400	NUMMER	A-40.0-103	
				BET A

PLO 2026/02/13 1:35 W:\2025\2025-098 KALLAX 6:52 STÖRRE FÖRRÅD\PROJ\RITNINGAR\DWG\A-40.0-001.DWG HELENE