


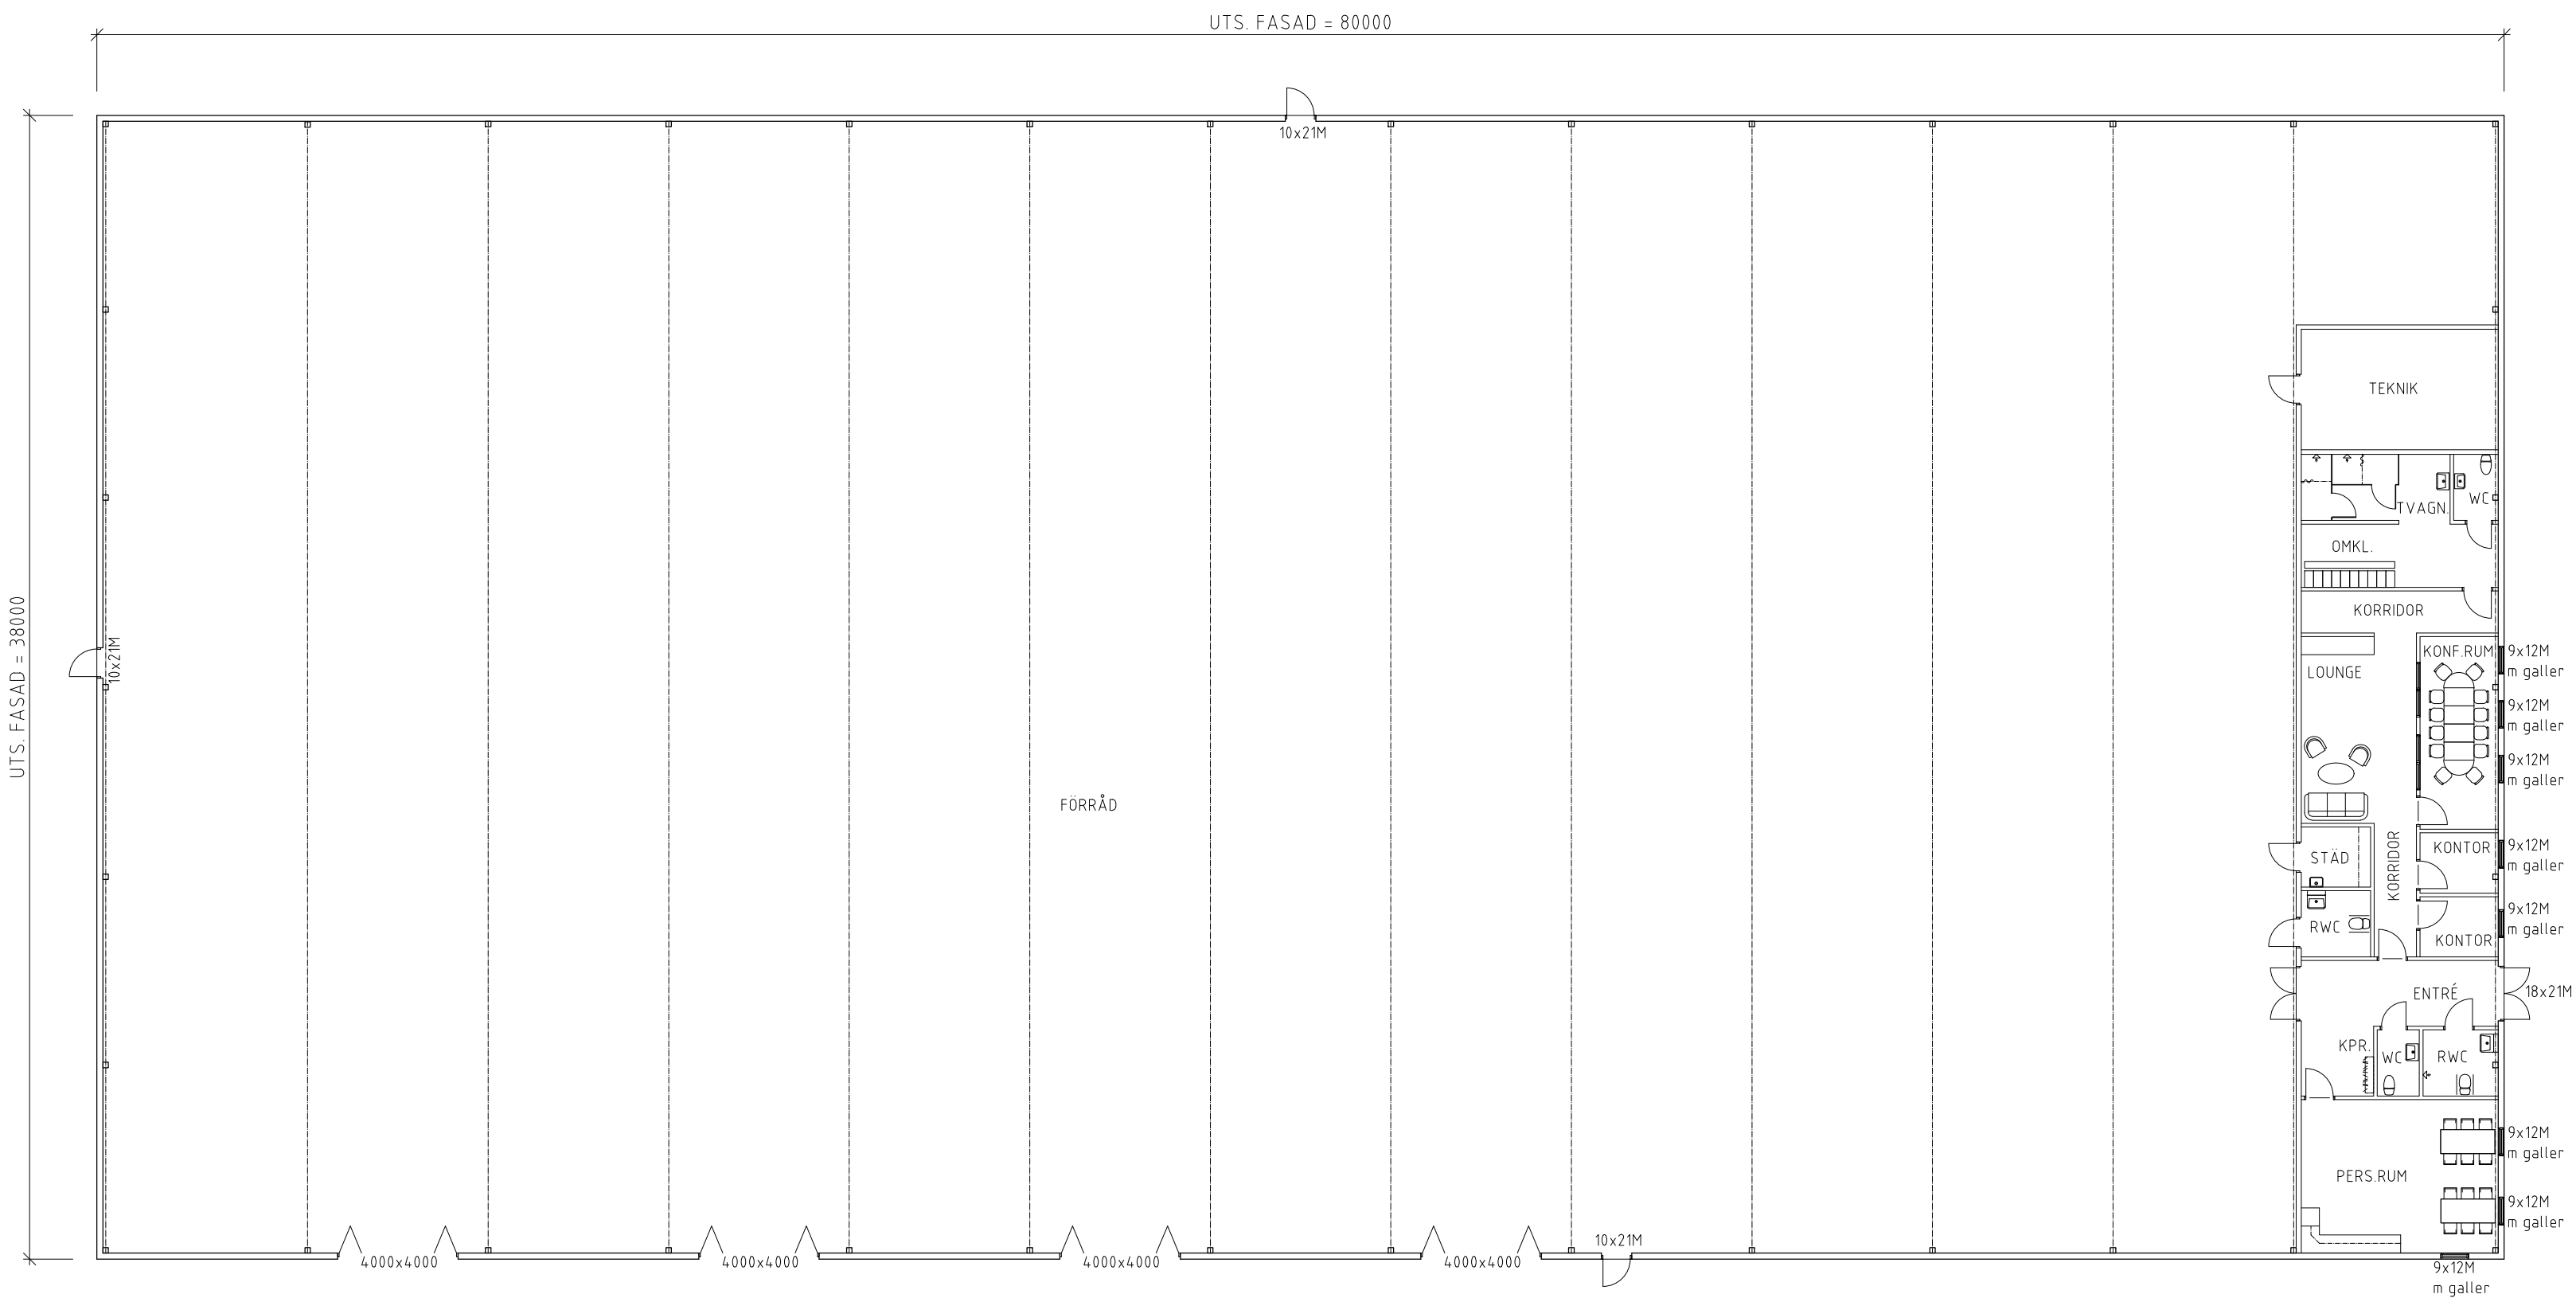


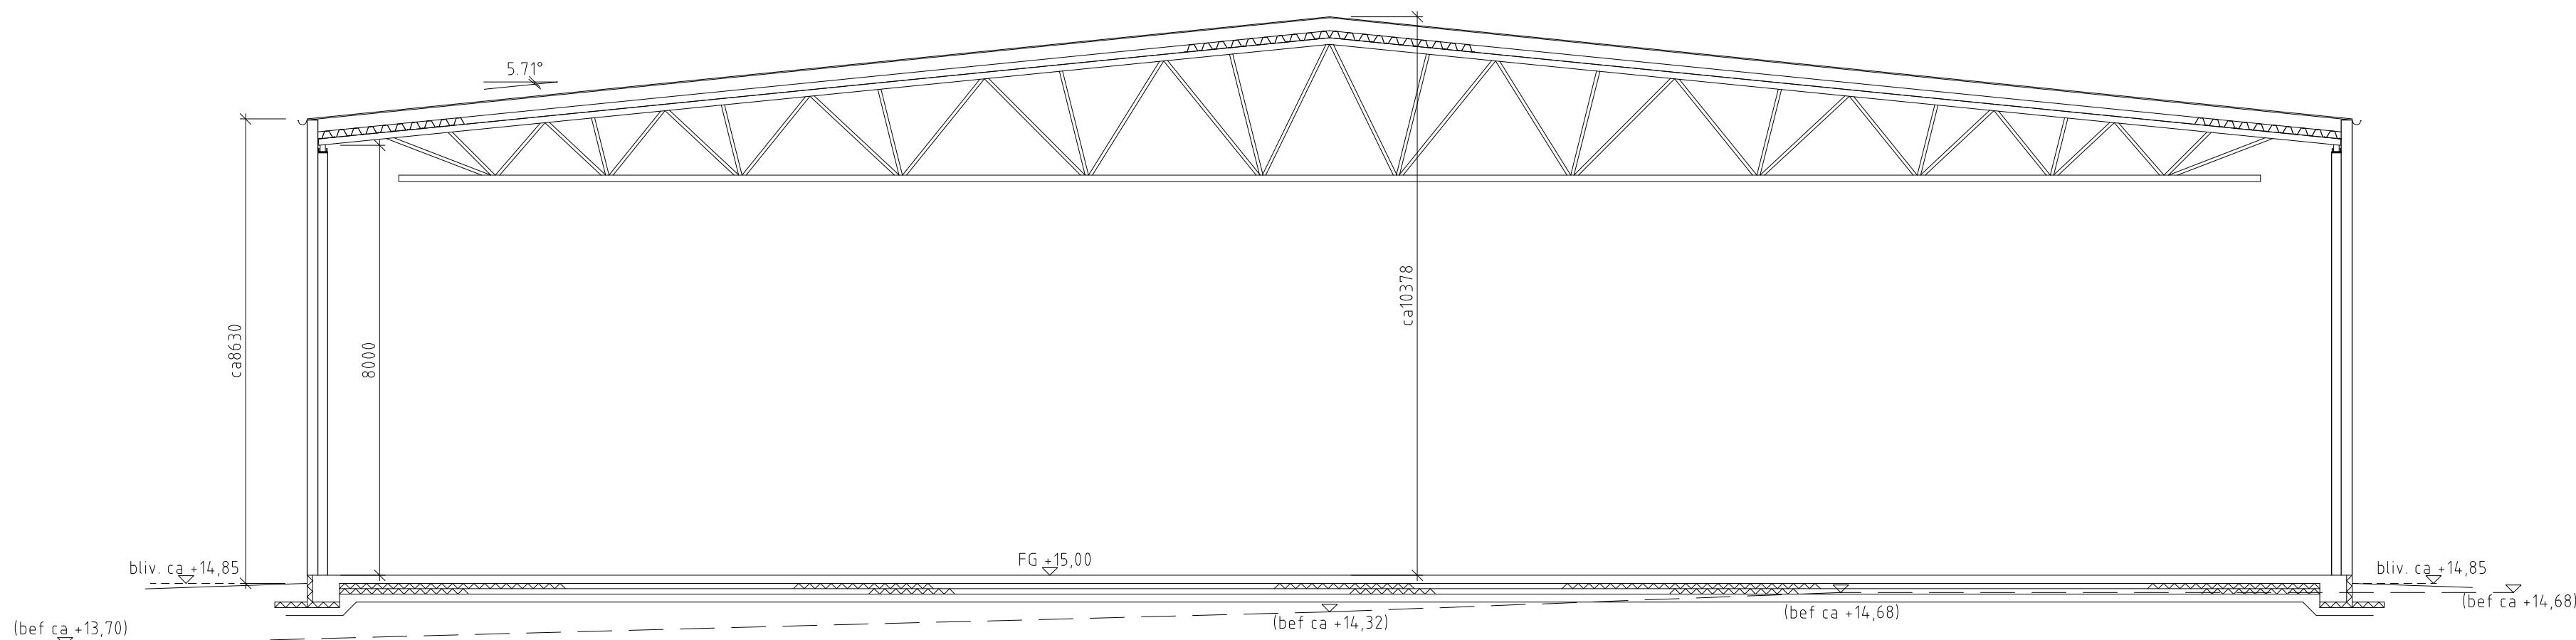

PLAN 1:200

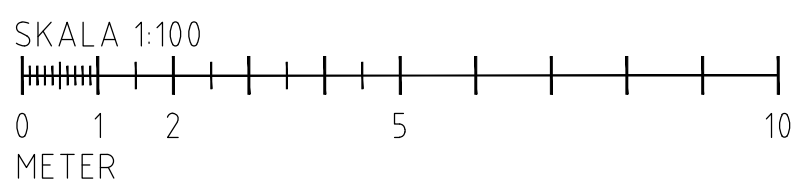

SEKTION 1:100

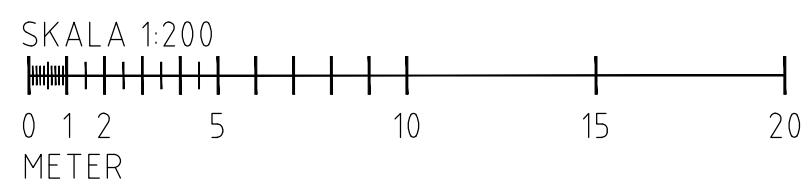

B	PLANLÖSN OCH FÖNSTER		26.02.13	HB
A	PLAC WC-STOL I RWC		26.02.06	HB
BET	ANT	ÄNDRINGEN AVSER	DATUM	SIGN
BYGGLOVSHANDLING				
KALLAX 6:52				
			Tel: 0920-25 71 10 E-post: info@hrg.se	
UPPDRAG NR 2025-098		RITAD/KONSTR AV H.Burwall		HANDLÄGGARE
DATUM 2026.01.29		ANSVARIG		
NYBYGGNAD AV FÖRRÅD				
PLAN, SEKTION				
SKALA A1= 1:200 A3= 1:400		NUMMER A-40.0-101		
BET				B