


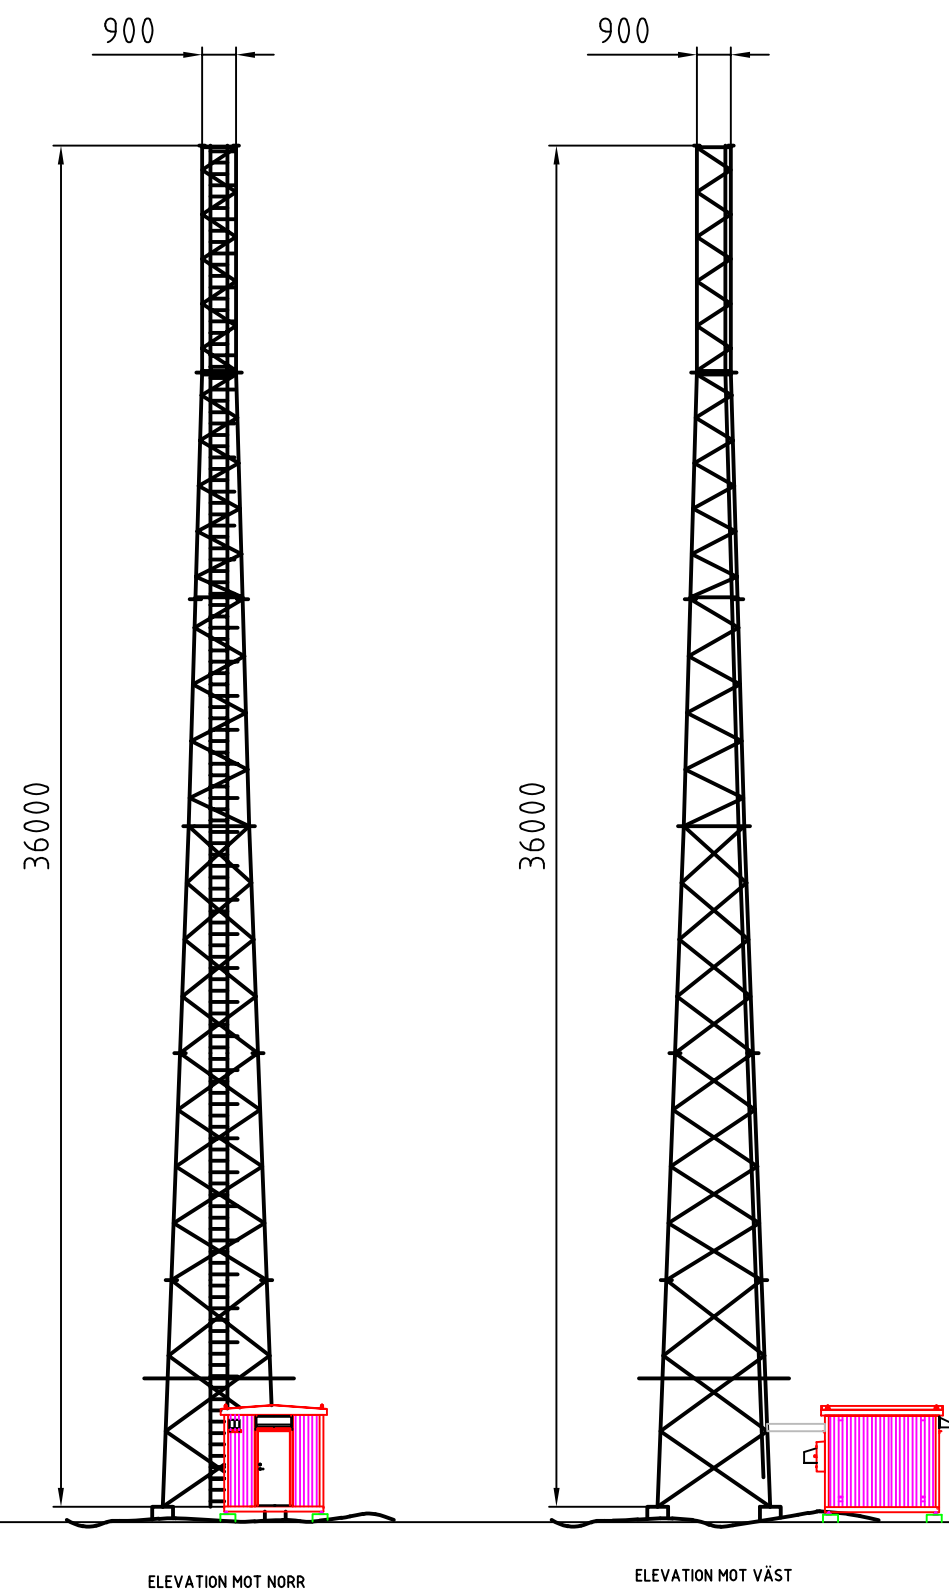

ELEVATION

SKALA 1:200

FÄRGSÄTTNING: GALVANISERAD YTA GENOM VARMFÖRZINKNING

MATERIALVAL: STÅL S235 - S355

Kontroll 0 1 2 3cm
1:1

Rev	Beskrivning	Av	Datum
Sitenamn och Adress / Fastighetsbeteckning 36 M OSTAGAT TORN MED TEKNIKOD MJÖLKUDDEN 3:34 LULEÅ KOMMUN			
Ritningsnamn SE-10-002832 / TB0228B			
Ritningsnr.		Rev.	

BYGGHERRE cellnex driving telecom connectivity	
Status BYGGLOVSHANDLING	
Ritad av JW	Datum 2025-02-03
Skala A3 -	